

PLAN D'EXECUTION

Lot 1

Planchettes 1et 2




Incl.	Date	Modifications
0	21/09/15	Sortie du document
A	28/10/15	Mise à jour du document
B	25/11/15	Mise à jour du document
C	14/12/15	Mise à jour du document

TOPO	APS	APD	PC	PRO	DCE	EXE	DOE

ECHELLE : 1/200

Plan topographique, réseaux divers et cadastre établis par la société APPRENTIS
 Système de coordonnées géographiques Lambert 93
 Projection Conique Conformes CGRS (NAD 83)
 Référentiel Géométrique au système IGRF (IGM 69)

GEO CONCEPT 3D
 Bureau d'Etudes Techniques
 3, Rue du Parc, 38070, Saint Bonnet de Mure
 Tél : 04 78 40 10 77
 Email : g3d@geconcept3d.com

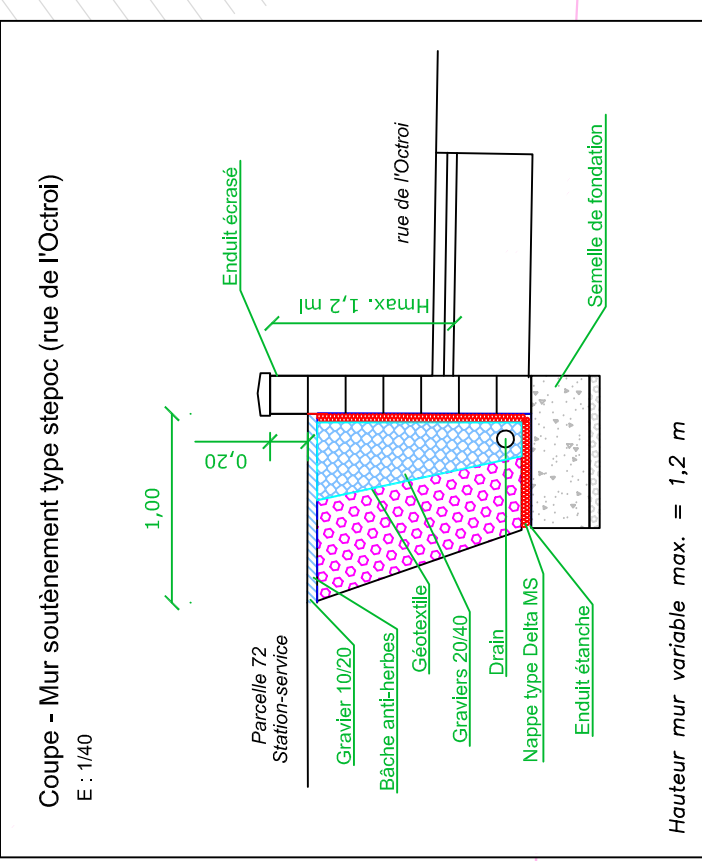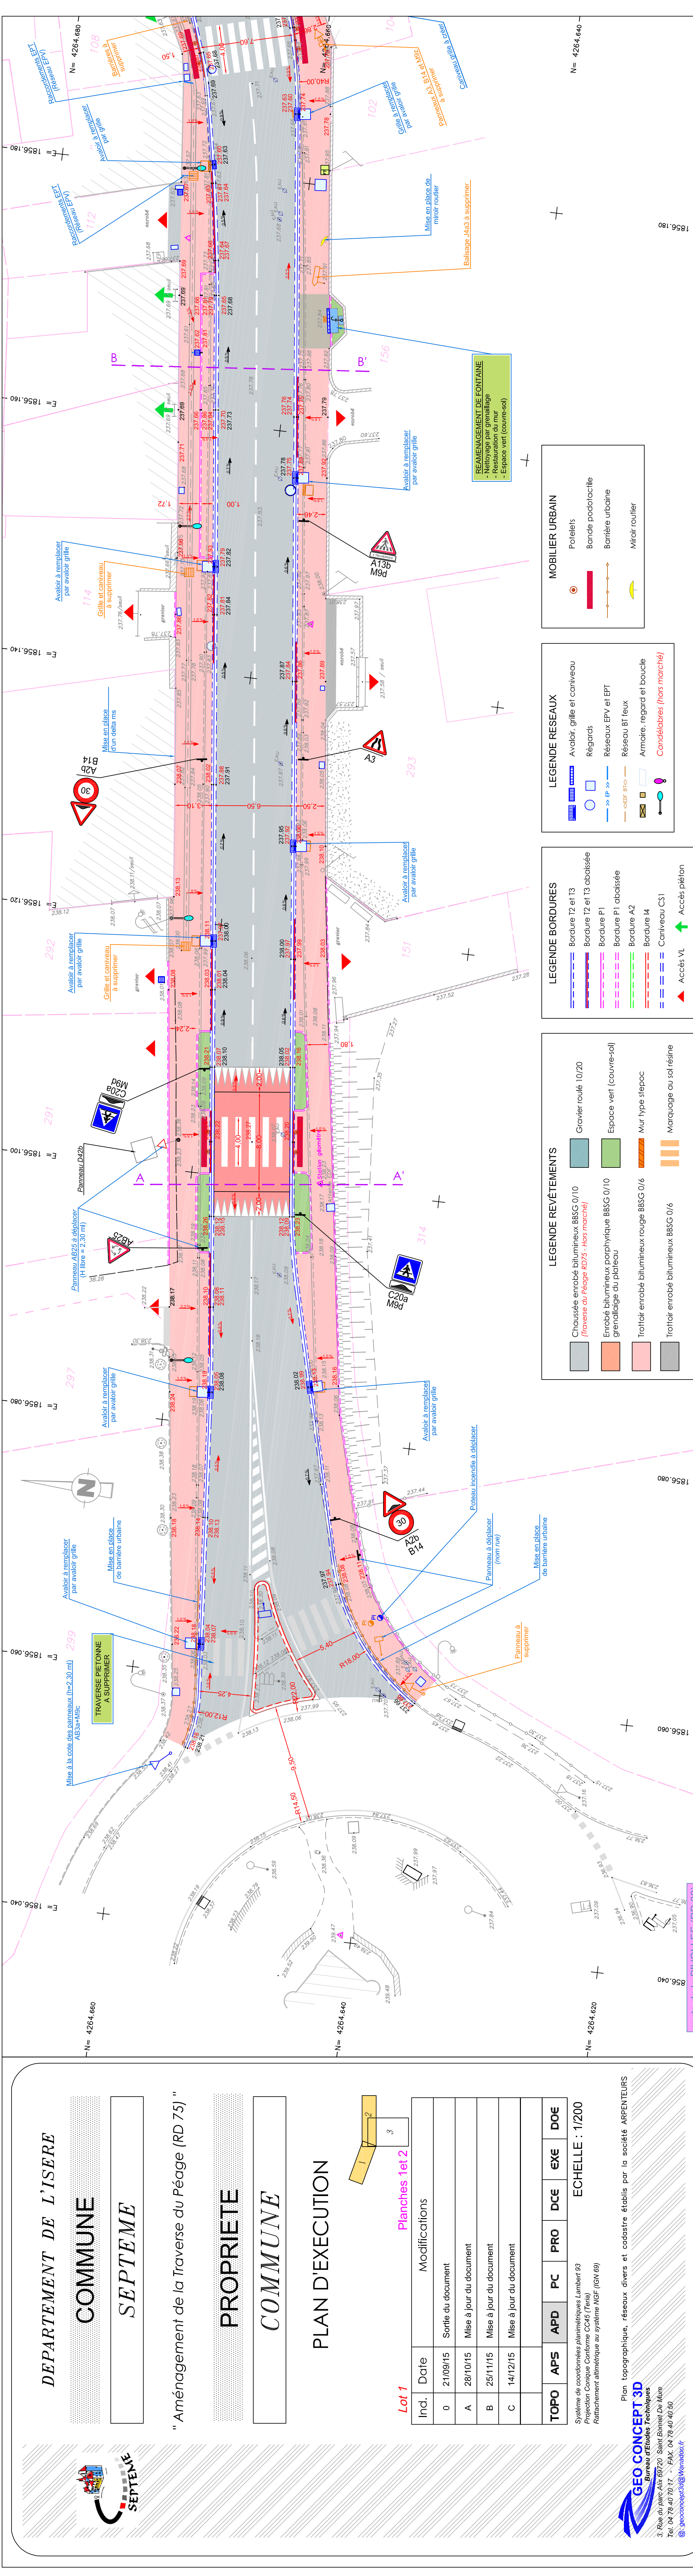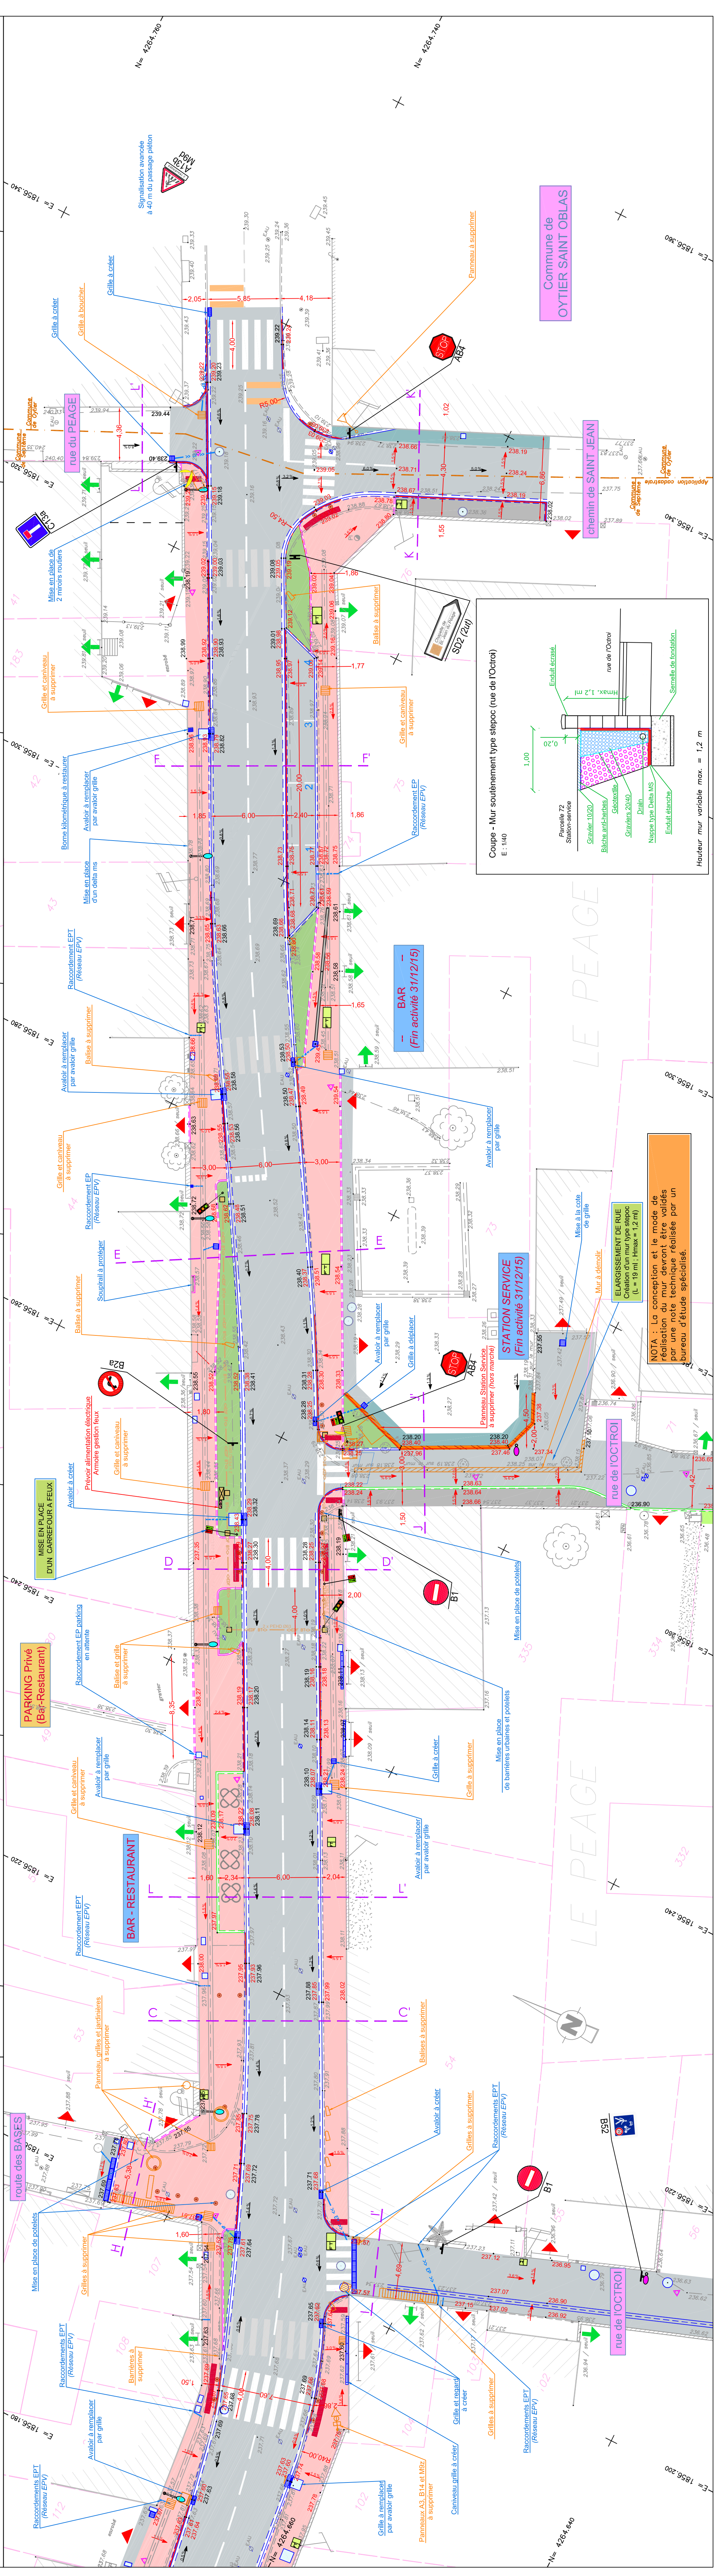

NOTA : La conception et le mode de réalisation du mur devront être validés par un bureau d'étude spécialisé.