

DEPARTEMENT DE L'ISERE
COMMUNE
SEPTEME

" Aménagement de la Traversée du Péage (RD 75) "
 rue de l'Octroi

PROPRIETE
COMMUNE

PLAN D'EXECUTION




Lot 2

Incl.	Date	Modifications
0	21/09/15	Sortie du document
A	28/10/15	Mise à jour du document
B	25/11/15	Mise à jour du document
C	14/12/15	Mise à jour du document

TOPO	APS	APD	PC	PRO	DCE	EXE	DOE

ECHELLE : 1/200

GEO CONCEPT 3D
 Plan topographique, réseaux divers et cadastre établis par la société ARPENTEURS
 Système de coordonnées planimétriques Lambert 93
 Reliement au système national au système IGF (IGN 69)
 3, Rue de la République - 38000 Grenoble
 Tél. 04 78 47 70 12 - FAX 04 78 47 40 80
 @gconcept3d@wanadoo.fr

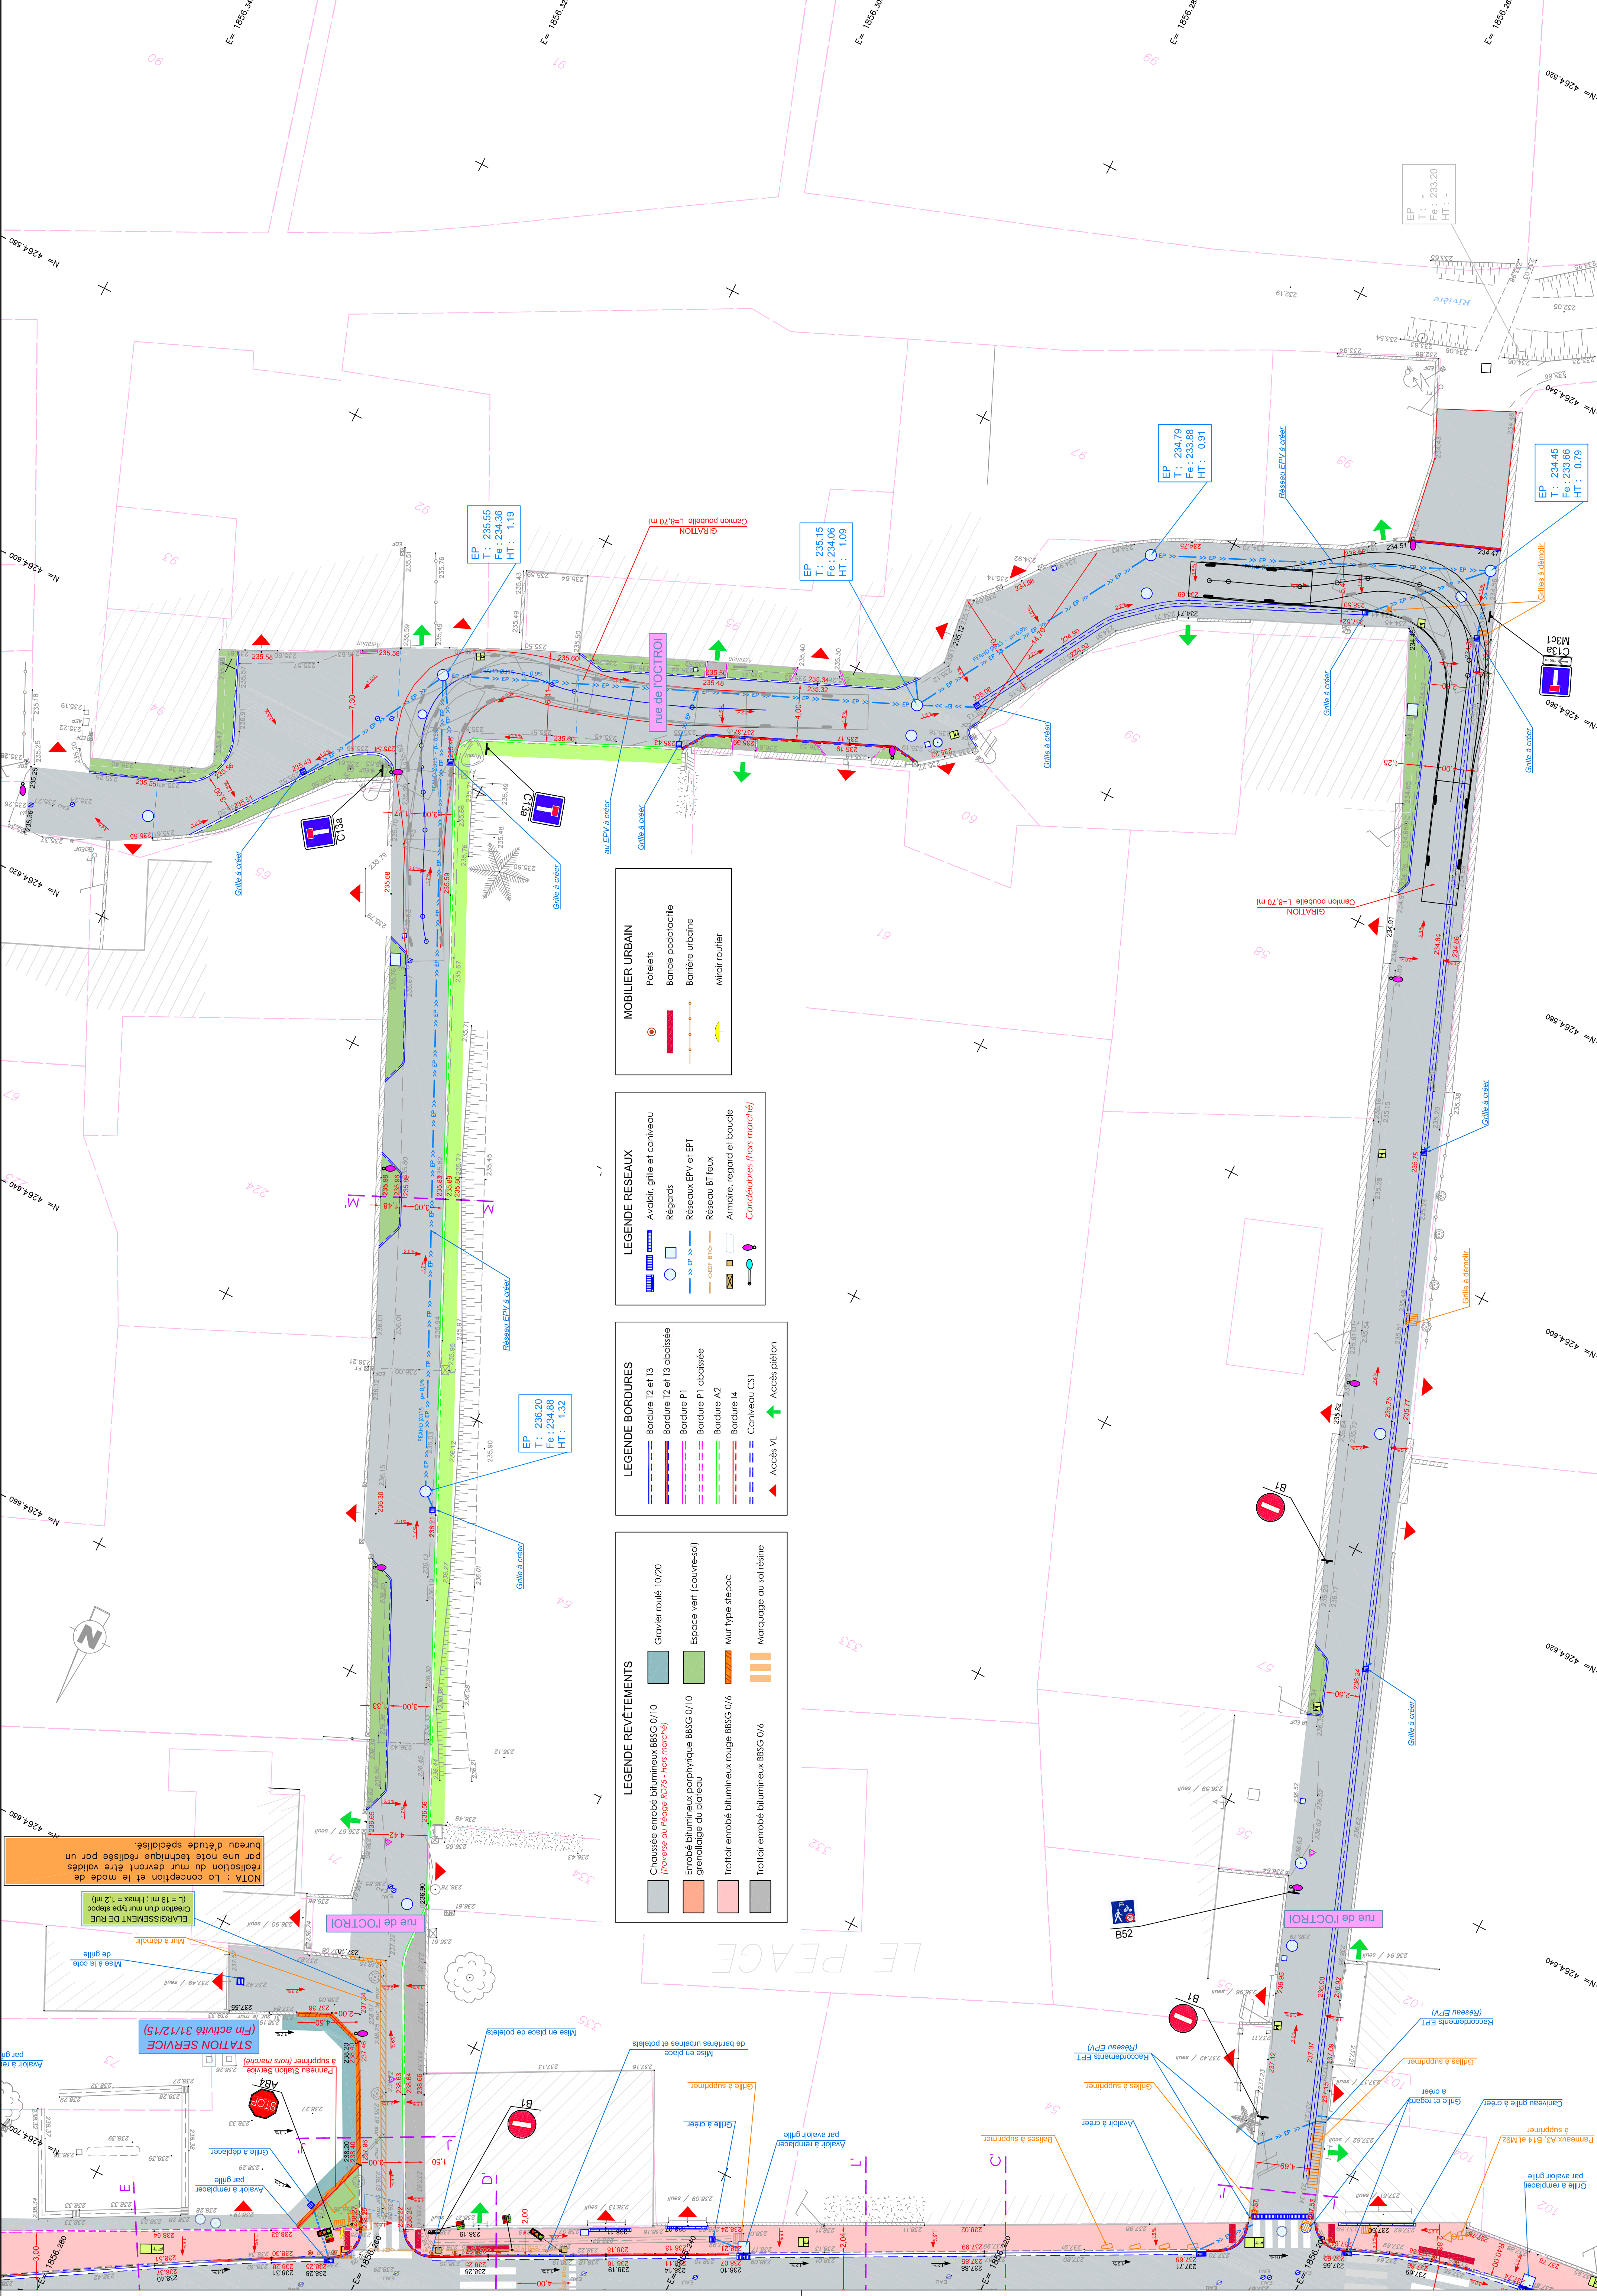

NOTA : La conception et le mode de réalisation du mur devront être validés par une note technique réalisée par un bureau d'étude spécialisée.

ELARGISSEMENT DE RUE : Création d'un mur type stepoc (L = 19 m / Hmax = 1,2 m).










